


BESTEMMINGSPLAN RANDENBROEK ZUID

- PLANGEBIED**
 Bestemmingsplan Randenbroek Zuid
- BESTEMMINGEN**
- B** Bedrijf
 - DH** Detailhandel
 - GD** Gemengd
 - G** Groen
 - M** Maatschappelijk
 - R** Recreatie
 - T** Tuin
 - V** Verkeer
 - V-V** Verkeer - Verblijf
 - WA** Water
 - W1** Wonen 1
 - W2** Wonen 2
- DUBBELBESTEMMINGEN**
- Leiding - Riol
 - Waarde - Archeologie 1
 - Waarde - Archeologie 2
 - Waarde - Ecologie
- AANDUIDINGEN**
 Functieaanduidingen
- specifieke vorm van groen - wijziging niet toegestaan
 - specifieke vorm van verkeer - 3 rijstroken toegestaan
 - speelvoorziening
 - woonwagenstandplaats
- Bouwaanduidingen**
- aaneengebouwd
 - gestapeld
 - twee-aaneen
 - vrijstaand
- Maatvoeringsaanduidingen**
- maximale bouwhoogte (m)
 - maximum bebouwingspercentage %
 - maximale goot- en bouwhoogte (m)
- VERKLARINGEN**
- topografische ondergrond

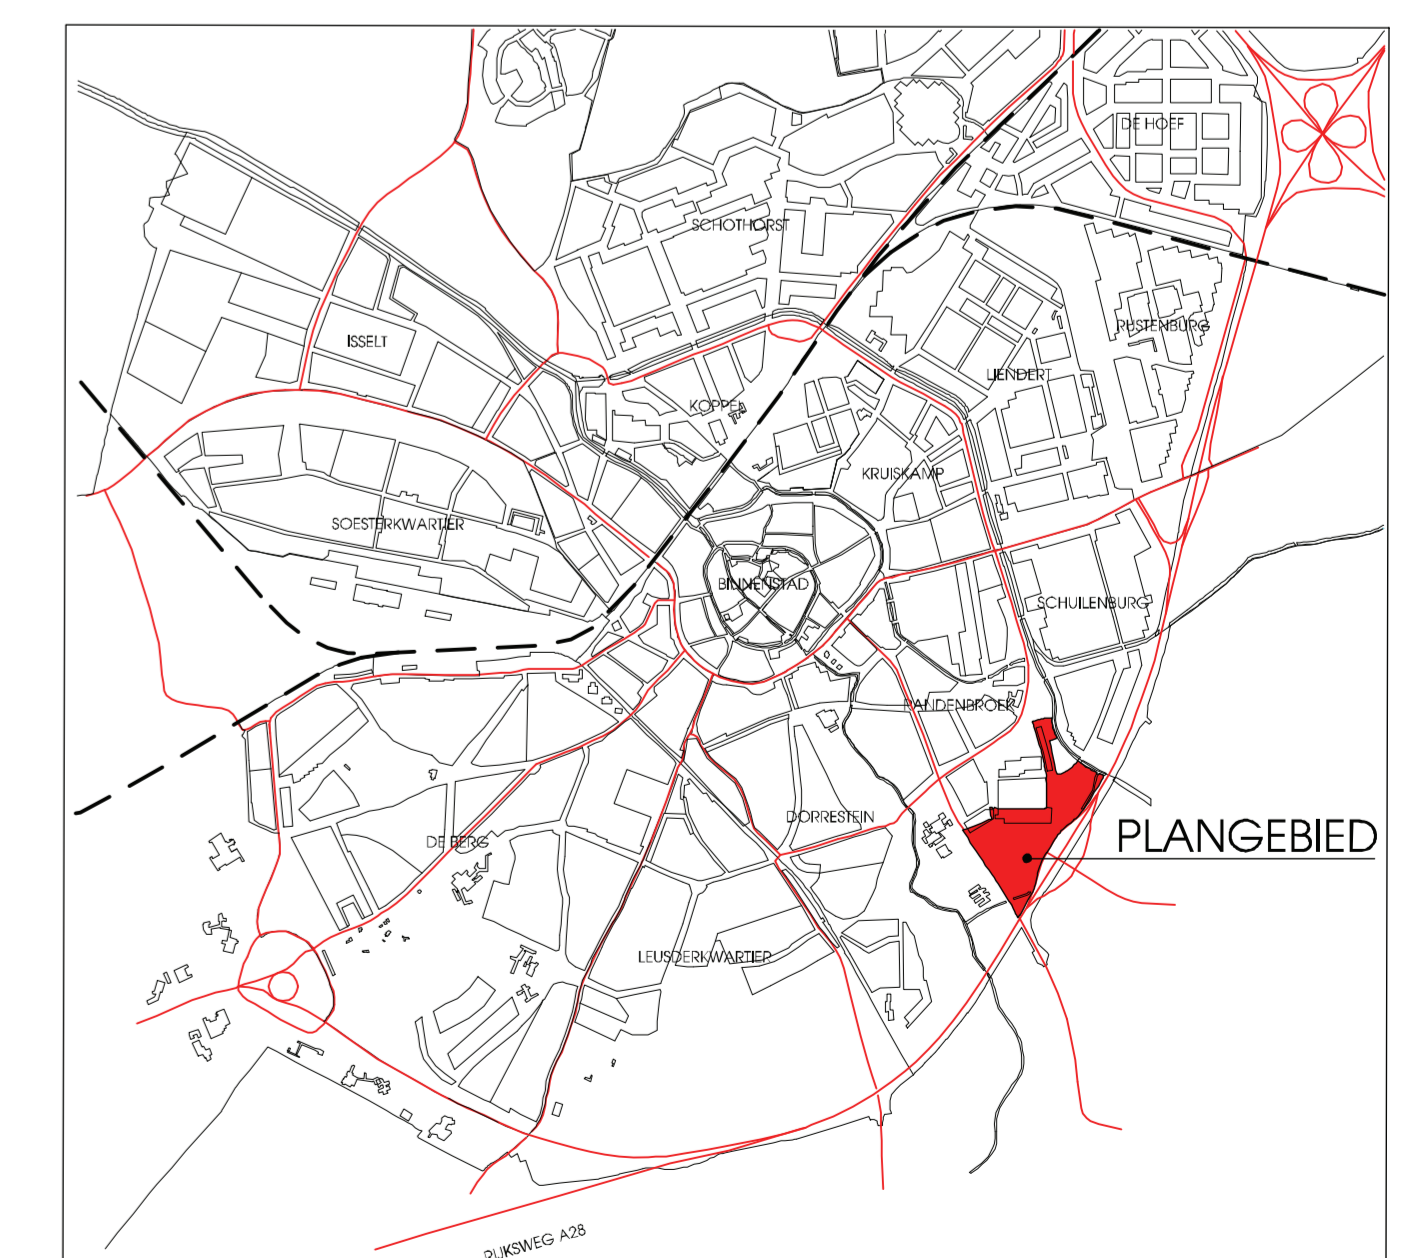

VASTGESTELD: 15 MAART 2011
 BESLUITNR. 3697239